





案名	新民高中進修部註冊組空間優化		
圖名	現況平面圖	圖號	①

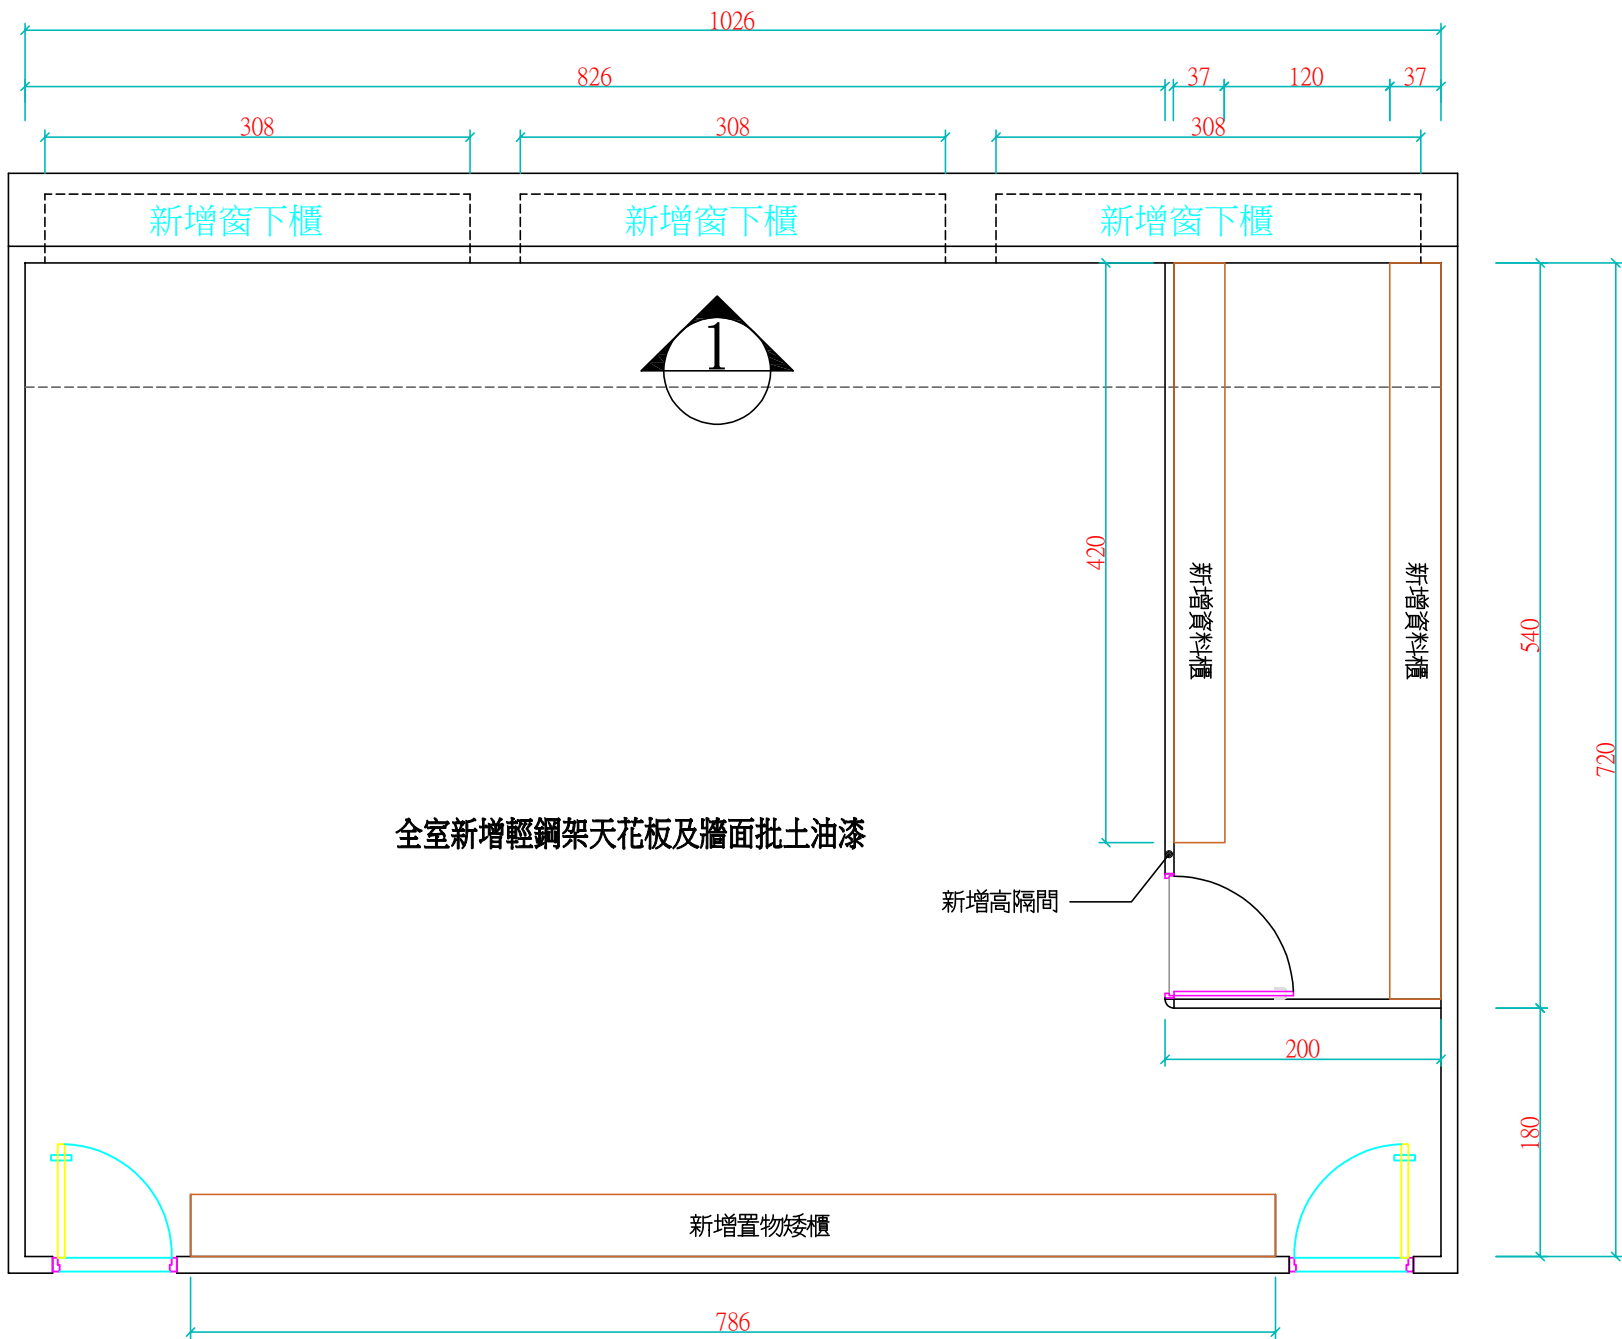

案名	新民高中進修部註冊組空間優化		
圖名	空間配置平面圖	圖號	②

資料櫃材質說明:

- 1. 板材全部採用粒片E0板,邊封ABS.
- 2. 防焰性須符合CNS11668
- 3. 甲醛釋出量須符合CNS2215
- 4. 門板採用緩衝鉸鍊

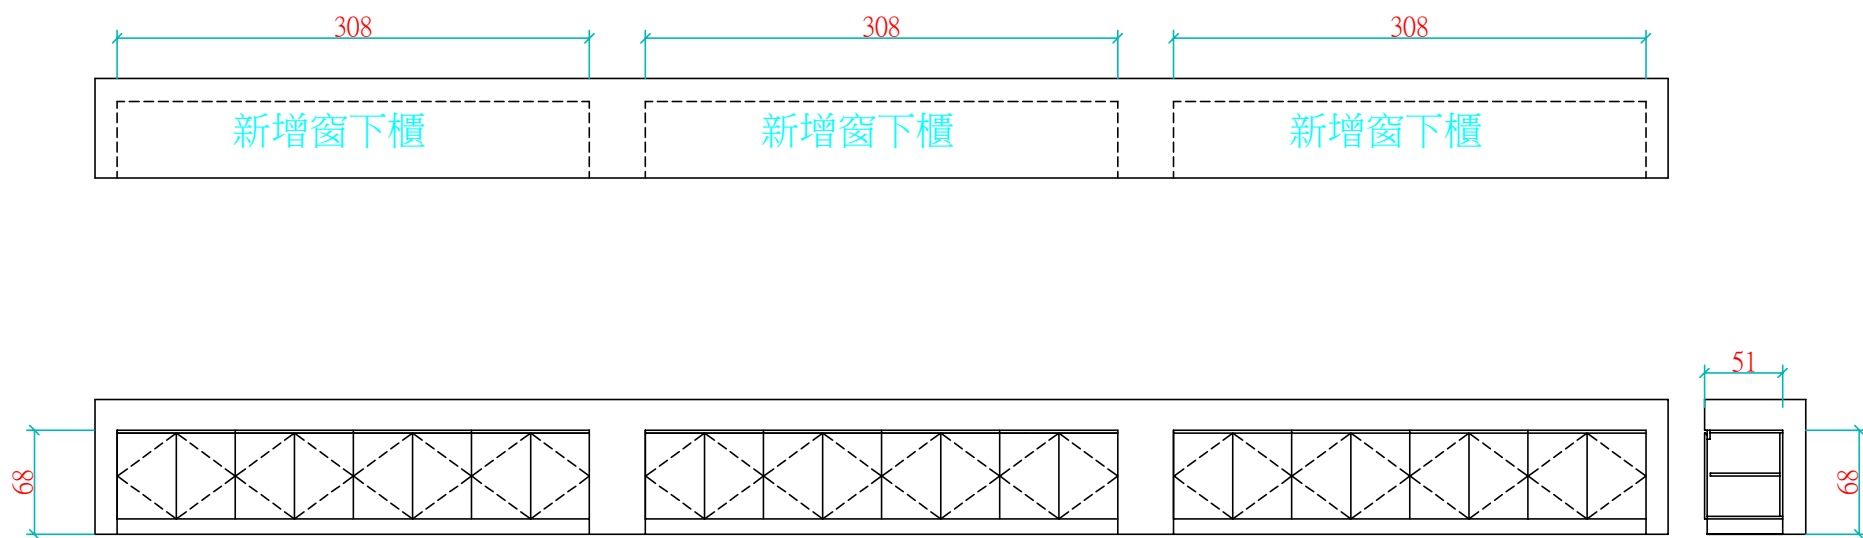


圖一

案名	新民高中進修部註冊組空間優化		
圖名	空間配置平面圖	圖號	3

資料櫃材質說明:

1. 板材全部採用粒片E0板,邊封ABS.
2. 防焰性須符合CNS11668
3. 甲醛釋出量須符合CNS2215
4. 門板採用緩衝鉸鍊

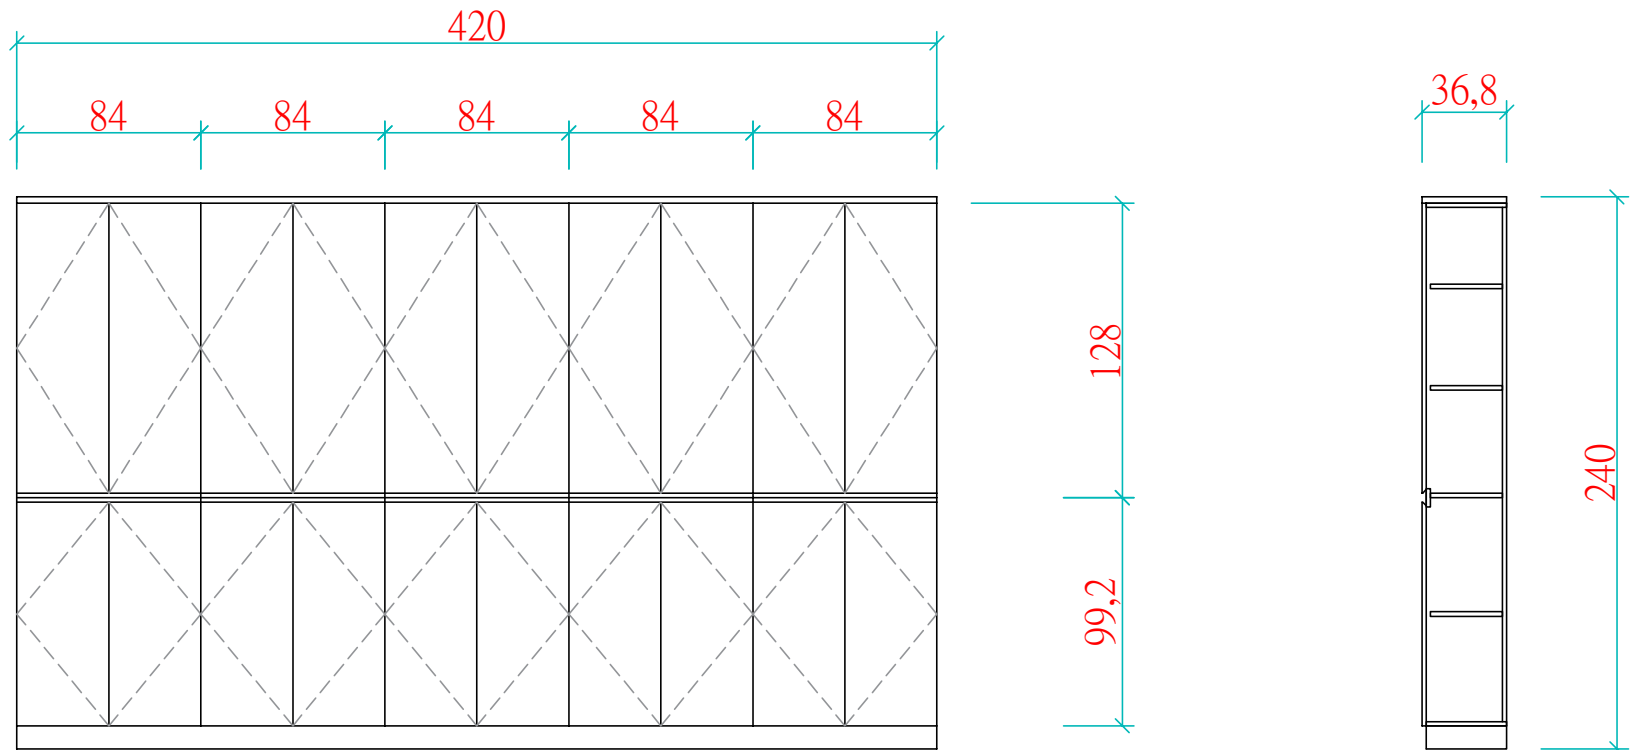

案名	新民高中進修部註冊組空間優化		
圖名	資料儲存櫃	圖號	4